



**ALTIMETRÍA GEORREFERENCIADA DE PARCELA
URBANA SITA EN AVENIDA ALMENARA Nº 2, EN
URBANIZACIÓN SOTOGRANDE, REF. CATASTRAL Nº
9166503TF8196N, EN EL TÉRMINO MUNICIPAL DE
SAN ROQUE, CÁDIZ.-**

PETICIONARIO

M^a DEL ROSARIO DE FÁTIMA PARRA PARRA

Septiembre de 2021

Realizado

JOSE MARÍA TORÍO

INFORMACIÓN CATASTRAL

PARCELA



CONSULTA DESCRIPTIVA Y GRÁFICA DE DATOS CATASTRALES DE BIEN INMUEBLE

Referencia catastral: 9166503TF8196N0001YH

DATOS DESCRIPTIVOS DEL INMUEBLE

Localización:

AV ALMENARA [SG] 2 Suelo
11310 SAN ROQUE [CÁDIZ]

Clase: URBANO

Uso principal: Suelo sin edif.

Superficie construida:

Año construcción:

PARCELA

Superficie gráfica: 3.514 m²

Participación del inmueble: 100,00 %

Tipo:



Este documento no es una certificación catastral, pero sus datos pueden ser verificados a través del "Acceso a datos catastrales no protegidos de la SEC"

FOTOGRAFÍA AÉREA

UBICACIÓN



COORDENADAS UTM
GML - ORTOFOTOGRAFÍA

AV ALMENARA (SG) 2 SAN ROQUE (CÁDIZ)
RC: 9166503TF8196N



www.gmlweb.com ©2020

Listado de Coordenadas


Zona: UTM 30 ETRS89

Identificador: 1A

Pto	Coord. X	Coord. Y
0	288888.79	4016687.28
1	288878.14	4016719.64
2	288859.05	4016711.34
3	288839.19	4016714.53
4	288819.55	4016660.23
5	288835.90	4016645.08
6	288891.50	4016679.18

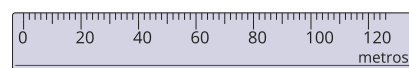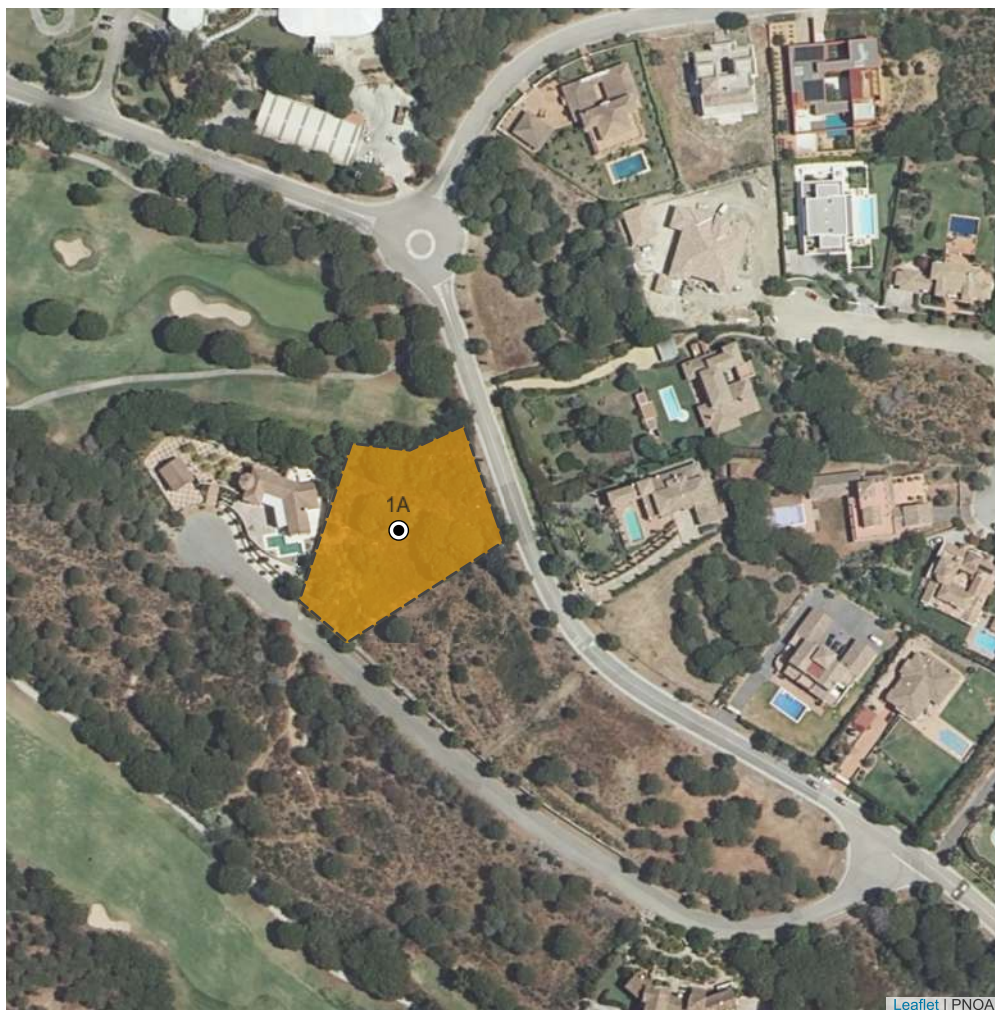


**PLANOS
TOPOGRÁFICOS**

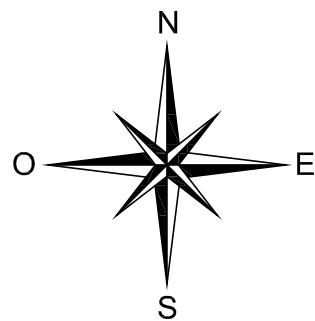

COORDENADAS U.T.M.
 DATUM ETRS-89 HUSO 30
 GEOIDE EGM08-REDNAP

NÚMERO	COORD.X	COORD.Y
1	288878.135	4016719.640
2	288891.505	4016679.182
3	288835.900	4016645.079
4	288819.552	4016660.231
5	288839.185	4016714.530
6	288859.051	4016711.343

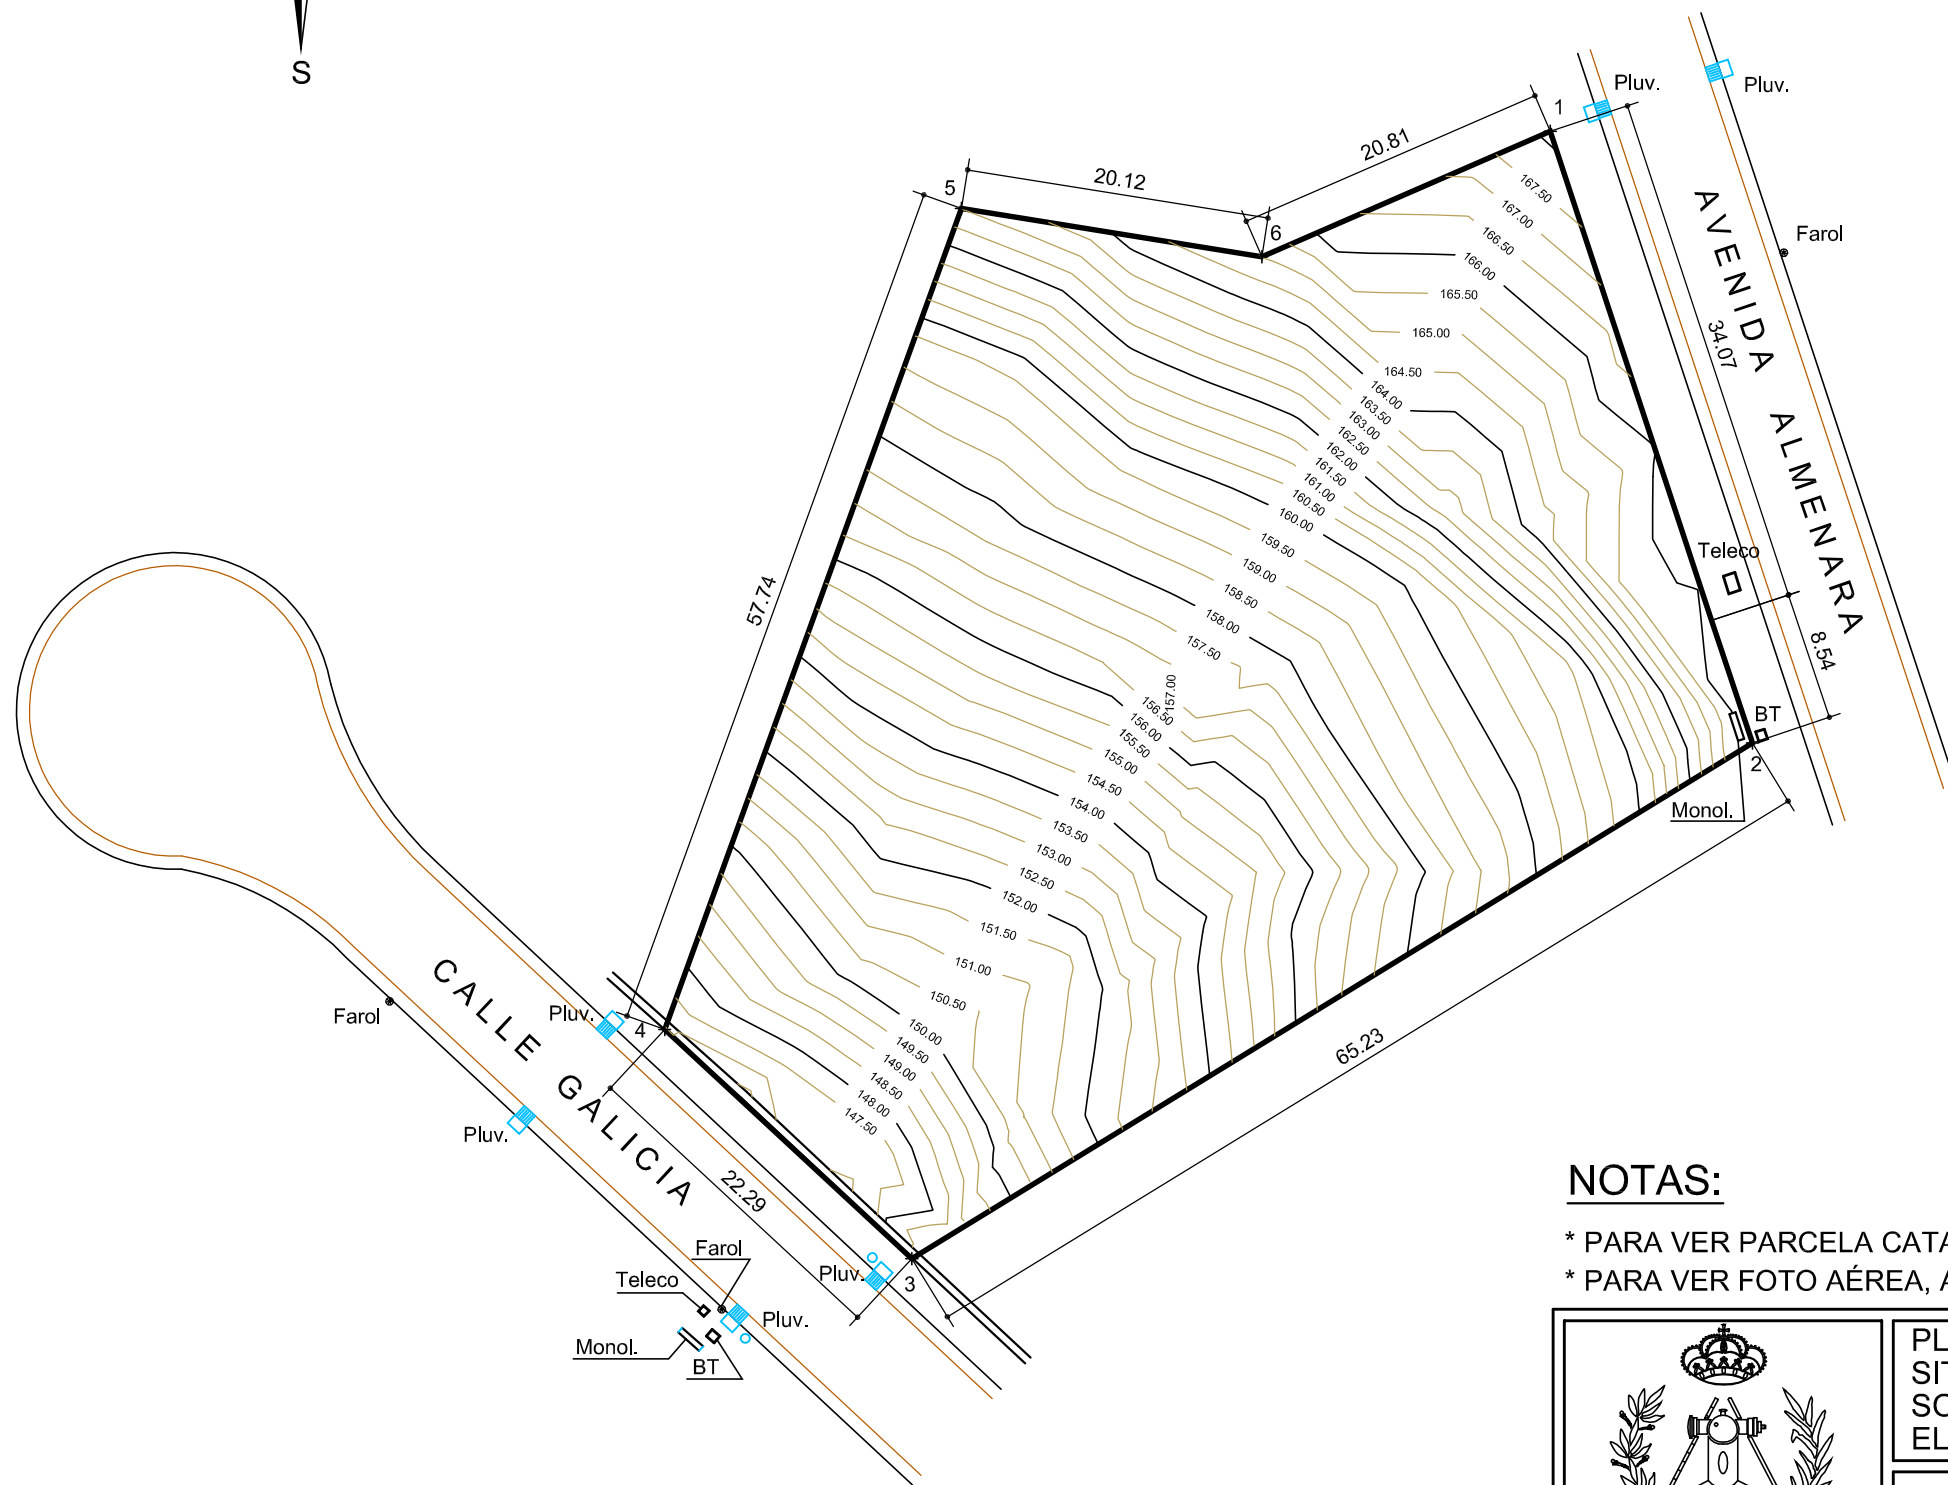

NOTAS:

- * PARA VER PARCELA CATASTRAL, ACTIVAR CAPA "CATASTRO"
- * PARA VER FOTO AÉREA, ACTIVAR CAPA "AÉREA"



PLANIMETRÍA GEORREFERENCIADA DE PARCELA URBANA
 SITA EN AVENIDA ALMENARA Nº 2, EN URBANIZACIÓN
 SOTOGRANDE, REF. CATASTRAL Nº 9166503TF8196N, EN
 EL TÉRMINO MUNICIPAL DE SAN ROQUE, CÁDIZ.-

Petic.: M^a DEL ROSARIO DE FÁTIMA PARRA PARRA

Realizado: José María Torío Cervigón

Sup. Total = 3.176,07 m²

**PLANIMETRÍA
 GEORREFERENCIADA**

ESCALA: 1/500

FECHA: 09/2021

PLANO Nº

1